D. 51-79
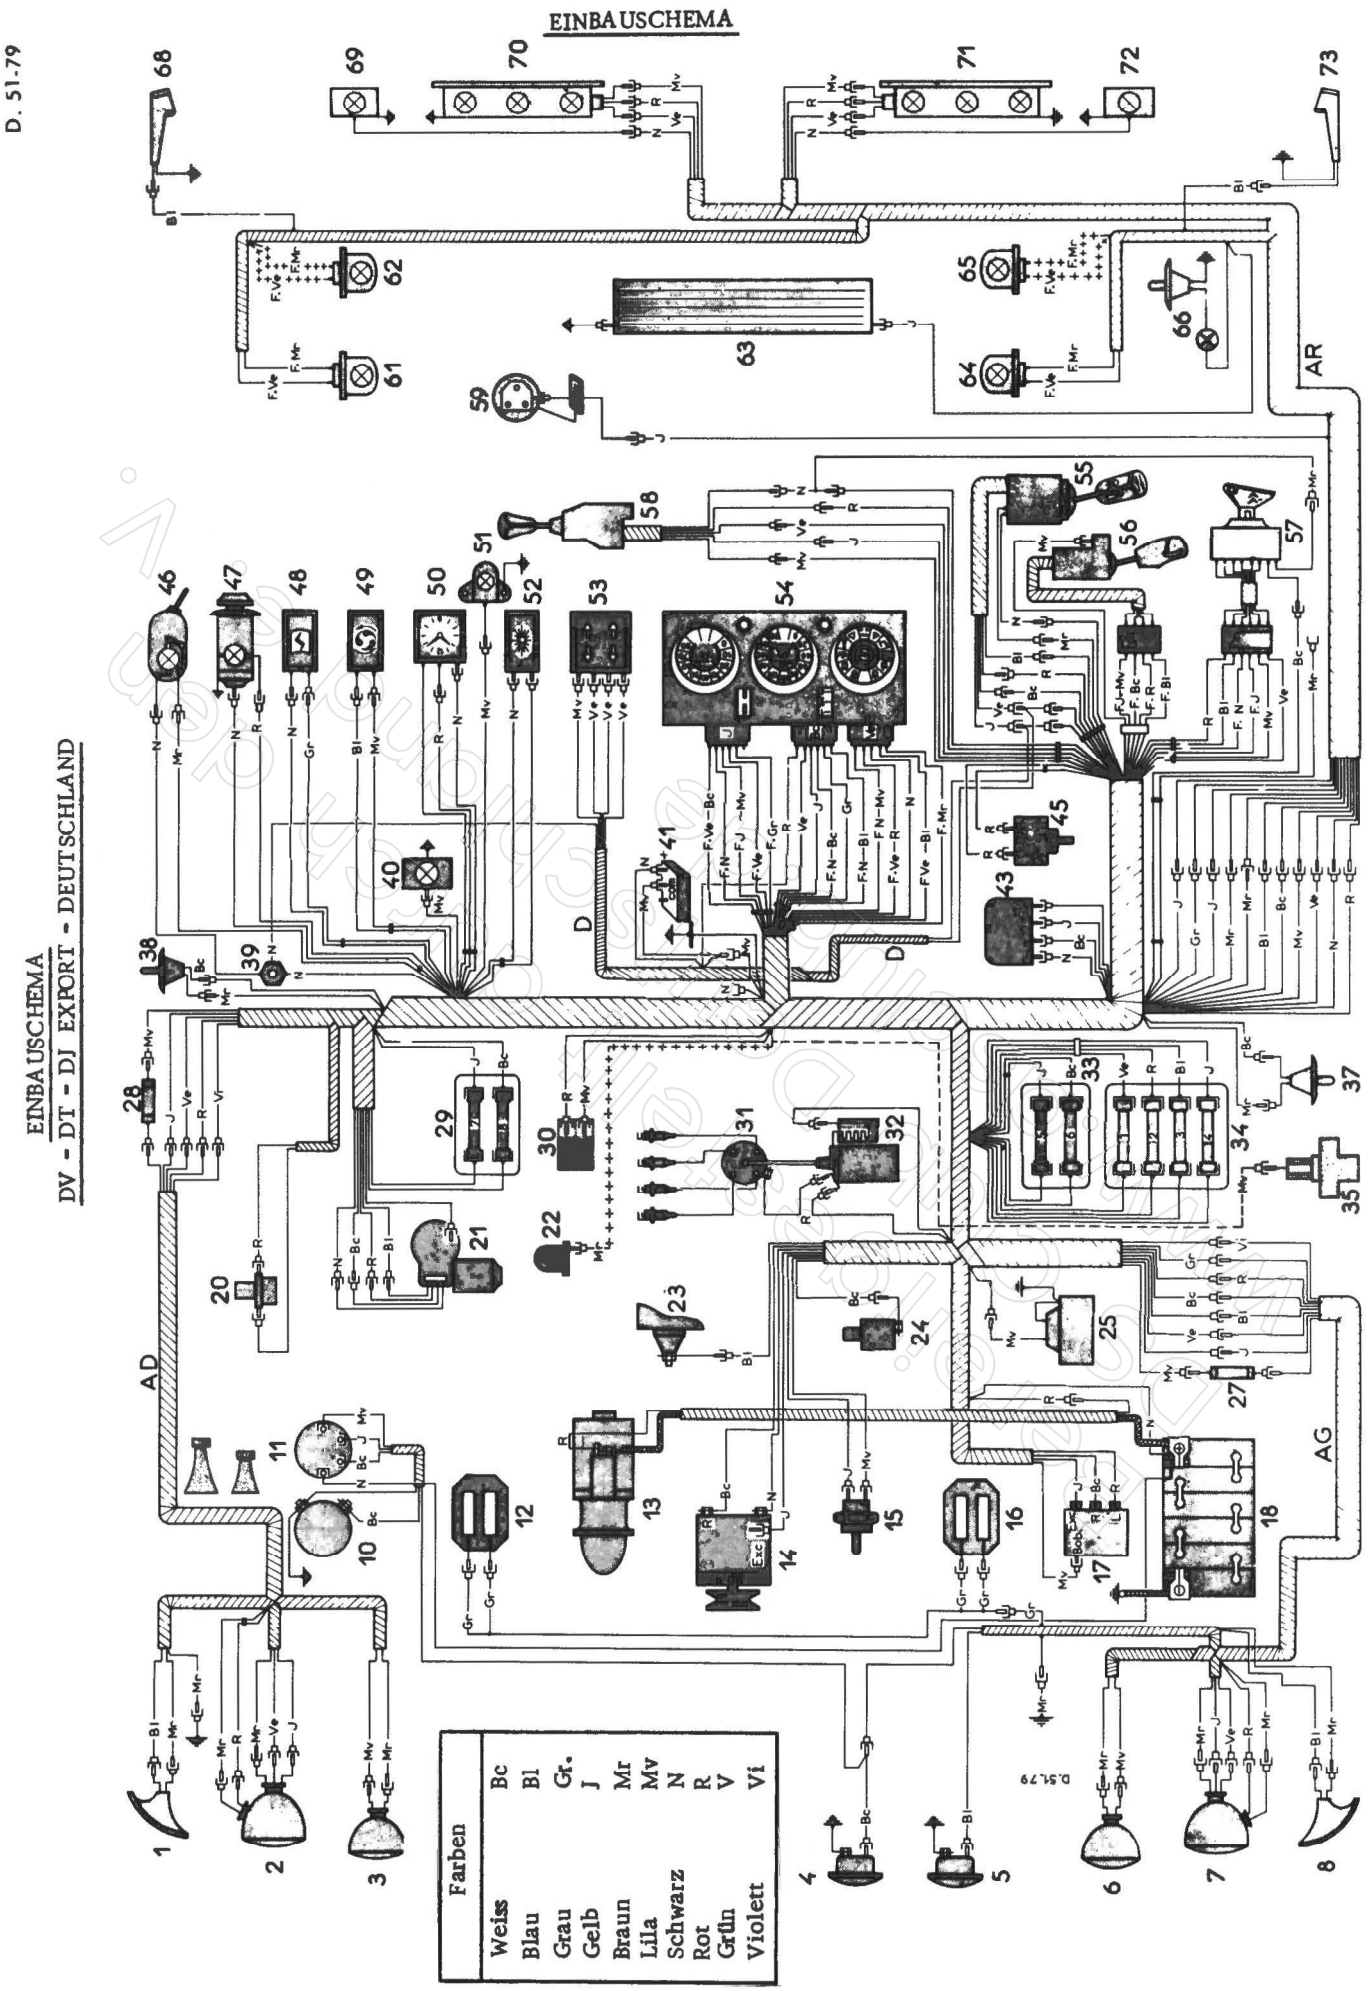
EINBAUSCHEMA